


Agenzia del Territorio
CAYASTO FABBRICATI
 Ufficio Provinciale di
 Bergamo

Dichiarazione protocollo n. _____ del _____	
Planimetria di u.i.u. in Comune di Cerete	
Via Faccanoni _____ civ. 88	
Identificativa Catastali:	Compilata da:
Sezione:	Baldurni Severino
Foglio:	Iscritto all'albo:
Particella:	Geometri
Subalterno:	Prov. Bergamo N. 1839

Scheda n. 1 Scala 1:200

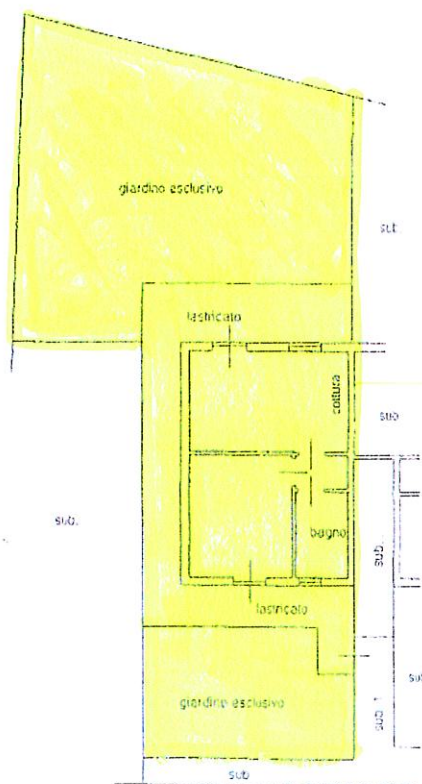

piano terra h. m 2,60

